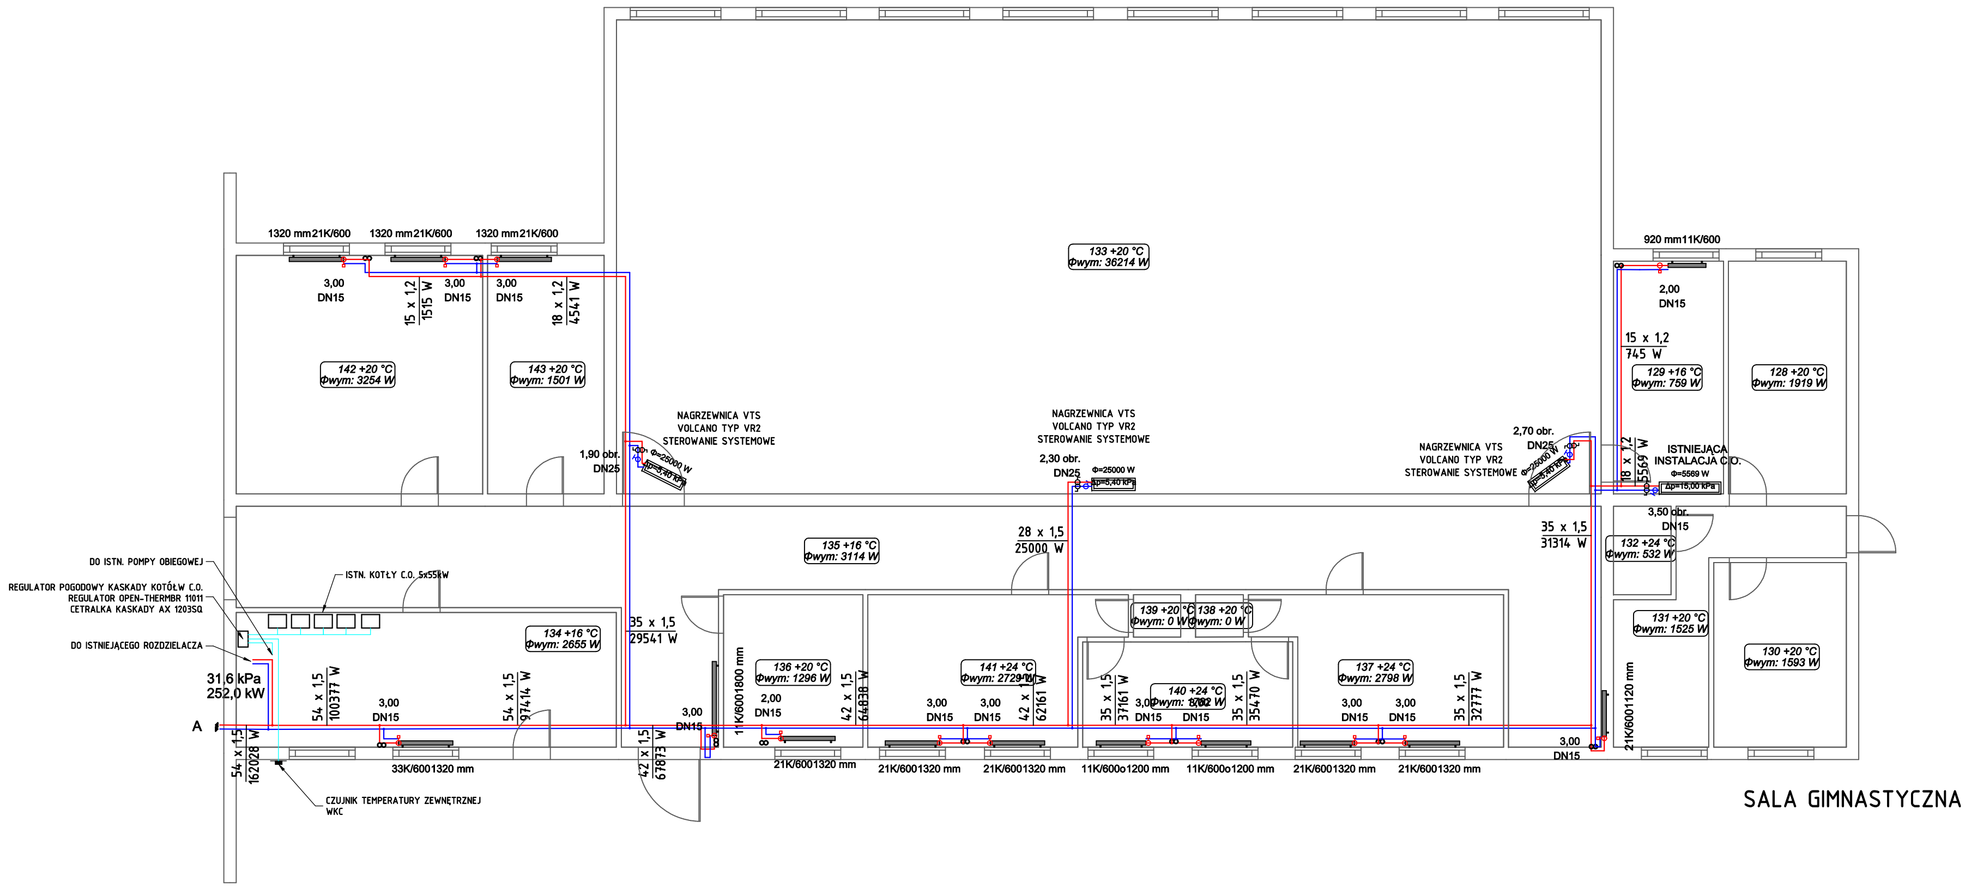

SALA GIMNASTYCZNA

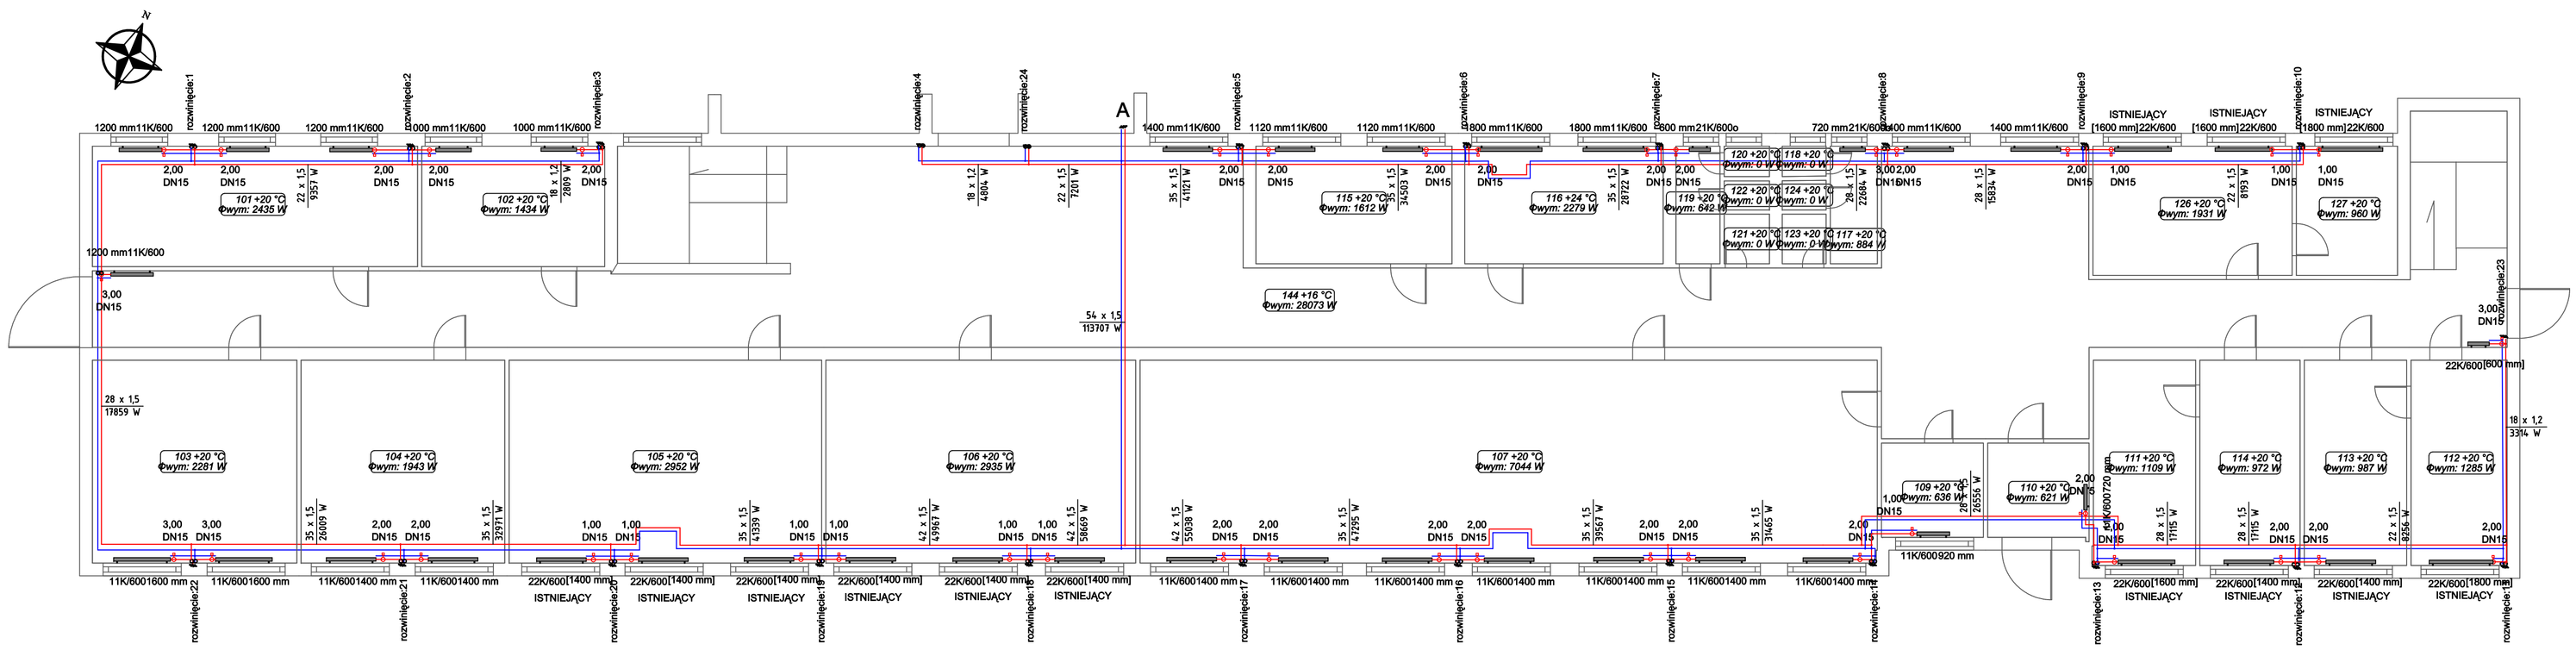

PARTER

OZNACZENIA:
ZASILANIE C.O.
POWRÓT C.O.

RZUT PRZYZIEMIA - BUDYNEK SZKOŁY

skala 1:100	GRUPA PROJEKTOWA INTESIA
data 2014.10	
przedmiot rysunku: Projekt budowlany przebudowy instalacji grzewczej i wody użtkowej dla budynków Zespołu Szkół Centrum Kształcenia Rolniczego w Dobrocinie, Dobrocin 3, 14-330 Małdyty.	branża sanitarna; rys. nr 2
projektował	Dariusz Osika upr. nr WAM/0124/POOS/09
sprawdził	Grzegorz Żebrowski upr. nr WAM/0014/POOS/07