


±7,00

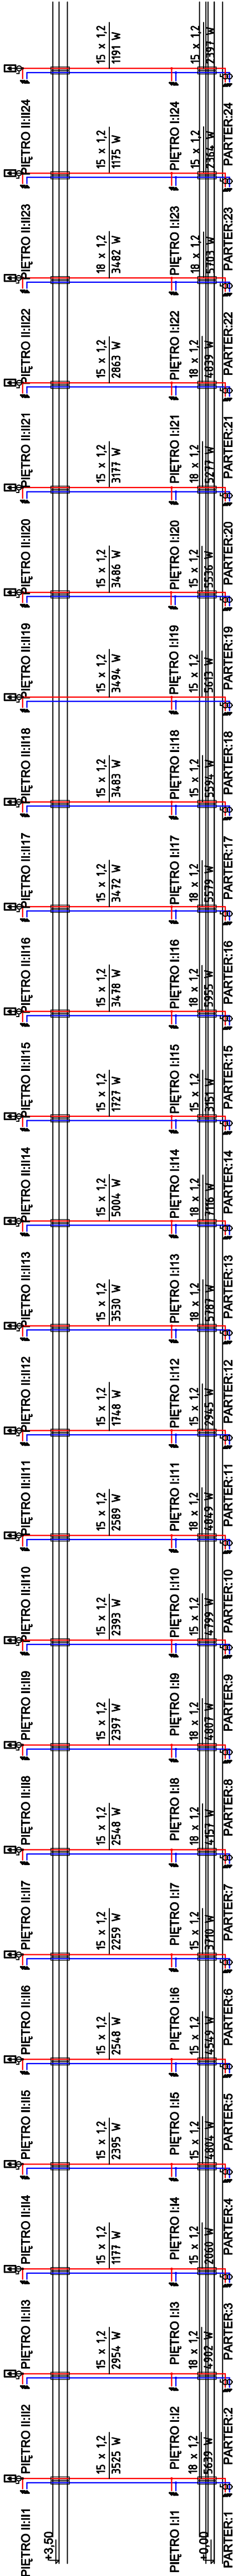

OZNACZENIA:
ZASILANIE C.O.
POWRÓT C.O.

ROZWINIĘCIE PIONÓW C.O. – BUDYNEK SZKOŁY

skala: 1:100/100

data: 2014.10

przebiegił rysunek

GRUPA PROJEKTOWA

INTESIA

biuro autorskie

Projekt budowlany przebudowy instalacji grzewczej i wody
uzłkowej dla budynków Zespołu Szkół Centrum Kształcenia
Rolniczego w Dobrocinie, Dobrocin 3, 14-330 Małdyty.

projektant: Dariusz Osika upr. nr WAM/0124/POOS/09

opracował: Grzegorz Żebrowski upr. nr WAM/0014/POOS/07

4

rys. nr