


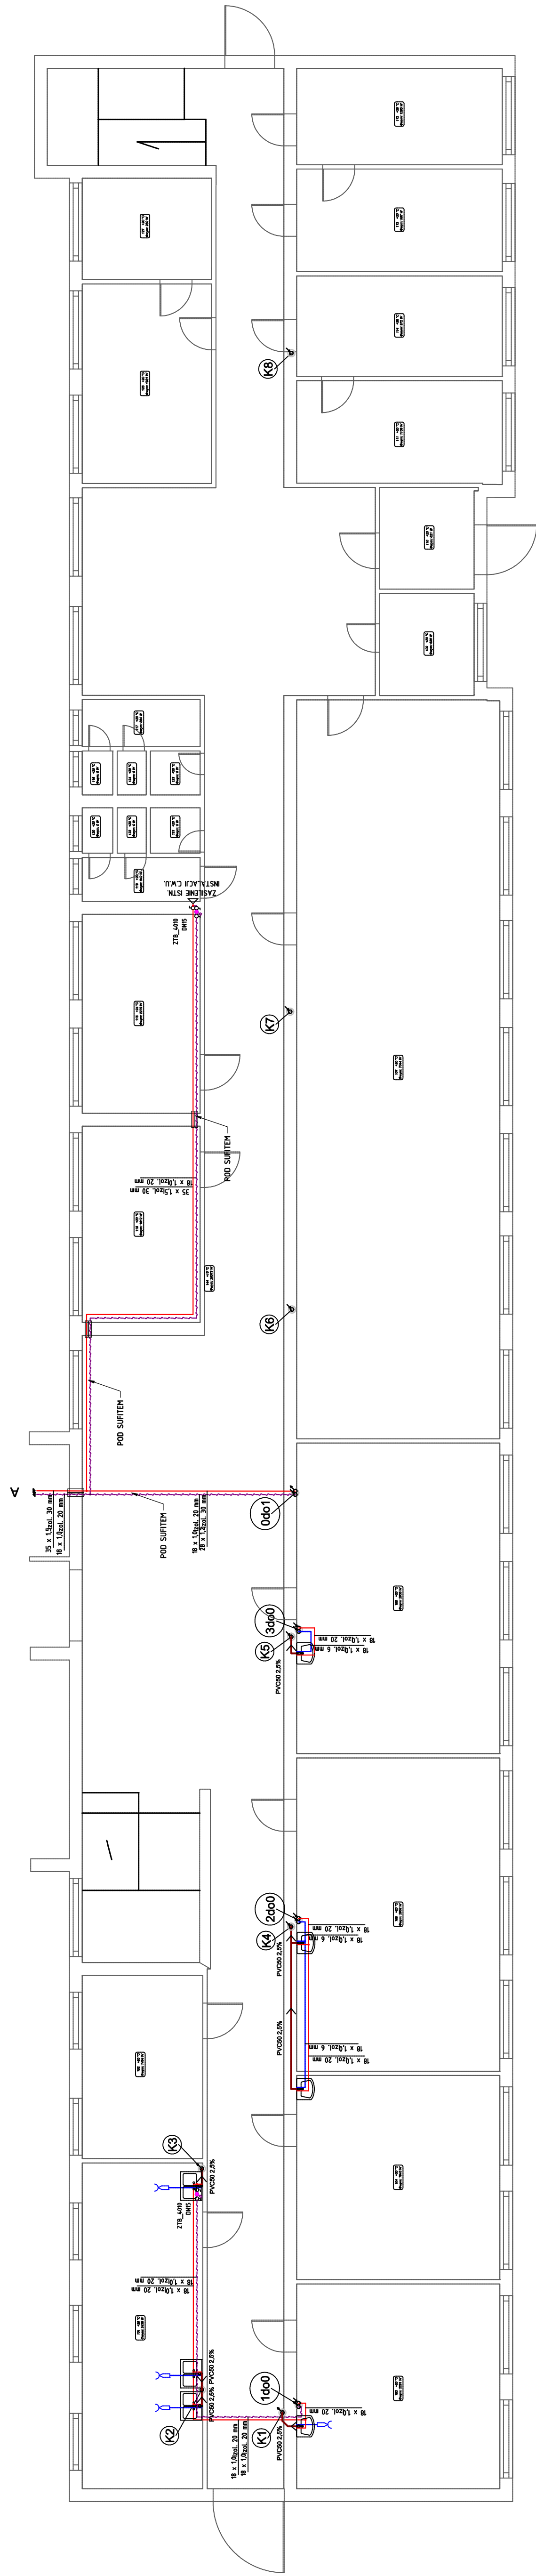

RZUT PRZYZIEMIA - BUDYNEK SZKOŁY